NOTA :
- Les coordonnées x et y sont indiquées dans le référentiel Lambert 93
- Les coordonnées x et y sont indiquées dans le référentiel IGN 69
- Les parcelles, appliquer au plan, ont vocation informatif. Il ne constitue pas une preuve de propriété.
En cas de litige, il conviendra de réaliser des délimitations contradictoires.
- Les réseaux existants ont été mis en place grâce aux documents transmis par leur gestionnaire dans le cadre des demandes de renseignements. Ils sont représentés à titre indicatif et positionnés de manière approximative.
Il appartiendra à l'entreprise de vérifier l'emplacement exact de ces réseaux, en amont de tout démarrage des travaux.
Elle devra procéder, ou faire procéder sous sa responsabilité, au marquage et/ou au piquetage au sol de tracé et/ou de l'emprise des réseaux souterrains. Elle devra également réaliser des sondages pour vérifier les informations reçues des différents gestionnaires.

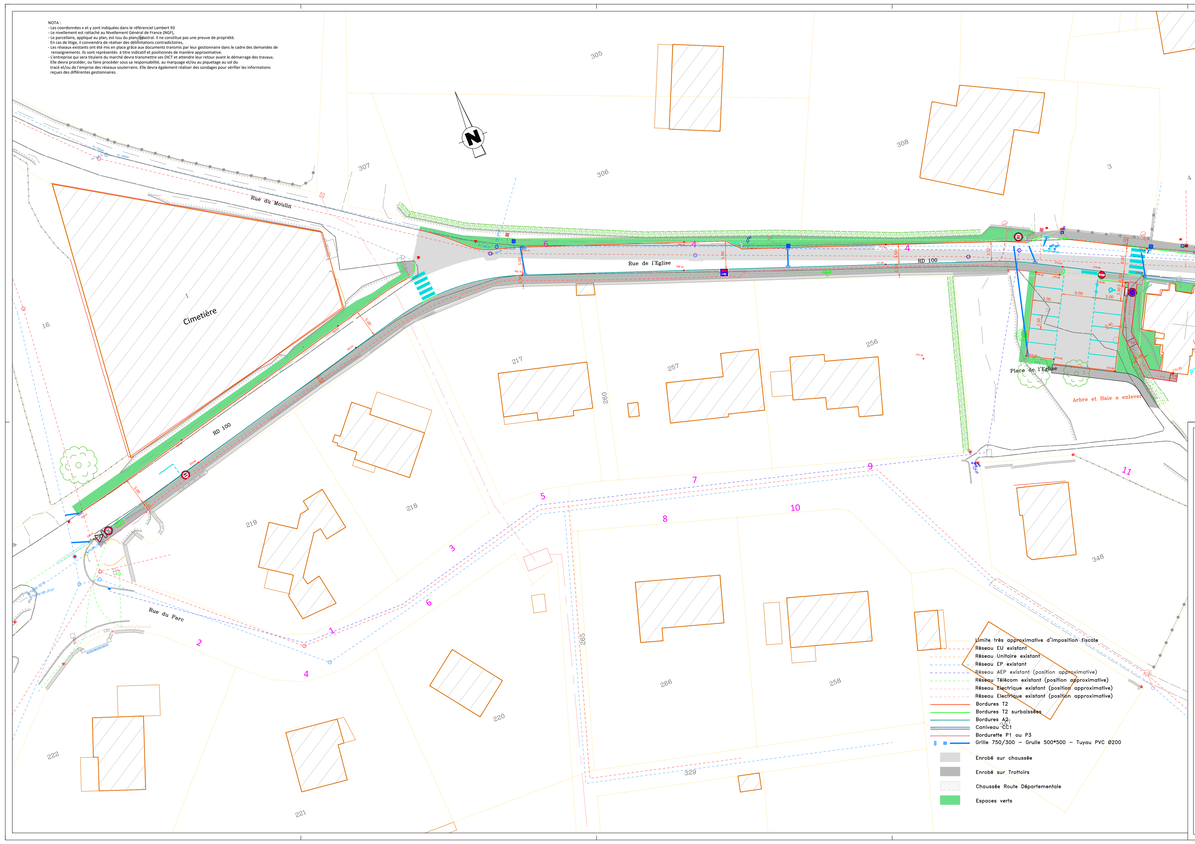

EUROVIA BFC
Agence de Besançon
3, Rue du Maloubier
25320 Chemaudin et Vaux

BOUGNON

Aménagement de la rue de l'Eglise - Aménagements de sécurité - Création d'une aire de covoiturage et d'un accès PMR à l'Eglise

Plan d'EXE

Echelle : 1:250	Date : 07/11/23	Nom du Fichier : EUROVIA-BOUGNON-EXE-INDA
Bureau d'Etudes	Chef de Projet : JCS	Dessinateur : BS

Indice	DESCRIPTION DES MODIFICATIONS :	Date de Modification
ID1	MAJ-PLAN-SITUATION	07/11/23
ID2	MODIF2	DATE
ID3	MODIF3	DATE
ID4	MODIF4	DATE
ID5	MODIF5	DATE